



ΕΦΗΜΕΡΙΣ ΤΗΣ ΚΥΒΕΡΝΗΣΕΩΣ

ΤΗΣ ΕΛΛΗΝΙΚΗΣ ΔΗΜΟΚΡΑΤΙΑΣ

ΤΕΥΧΟΣ ΔΕΥΤΕΡΟ Αρ. Φύλλου **78**

7 Φεβρουαρίου 1994

ΠΕΡΙΕΧΟΜΕΝΑ

ΥΠΟΥΡΓΙΚΕΣ ΑΠΟΦΑΣΕΙΣ ΚΑΙ ΕΓΚΡΙΣΕΙΣ

ΥΠΟΥΡΓΙΚΕΣ ΑΠΟΦΑΣΕΙΣ & ΕΓΚΡΙΣΕΙΣ

Αριθ. ΥΠΠΟ/ΑΡΧ/Α1/Φ25/65157/2863 (1)

Περιοχή Αρχ/κού Χώρου «Φοινικιάς - Σούδα - Βουκελάρης» (περιοχή Κοινότητας Σελλίων επαρχίας Αγ. Βασιλείου Ν. Ρεθύμνης νήσου Κρήτης). Καθορισμός ζωνών προστασίας Α και Β και καθορισμός χρήσεων γης στη Ζώνη Α.

Η ΥΠΟΥΡΓΟΣ ΠΟΛΙΤΙΣΜΟΥ

Έχοντας υπόψη:

1. Τις διατάξεις του Ν. 1558/85 (ΦΕΚ 137/τ.Α'/ 26.7.85) «Κυβέρνηση και Κυβερνητικά Όργανα».
2. Την ΥΠΠΟ/ΓΝΟΣ/49610/28.11.90 Κ.Υ.Α. (ΦΕΚ 743/Τ.Β'/29.11.90) «Εξαίρεση από τον περιορισμό των τριών υπογραφών».
3. Τις διατάξεις του Κ.Ν. 5351/32 «περί Αρχαιοτήτων».
4. Το Ν. 1892/90 (ΦΕΚ 101/τ.Α'/31.7.90), Κεφάλαιο ΙΔ', Άρθρο 91 «Ρυθμίσεις αρμοδιότητας του Υπουργείου Πολιτισμού».
5. Την ομόφωνη γνωμοδότηση του Κεντρικού Αρχαιολογικού Συμβουλίου, όπως διατυπώθηκε στην αριθμ. 24/ 29.6.93 πράξη του, αποφασίζουμε:

Για την αποτελεσματικότερη προστασία και ανάδειξη του σημαντικότατου Αρχαιολογικού Χώρου στην περιοχή «Φοινικιάς - Σούδα - Βουκελάρης» και της φυσιογνωμίας του, καθορίζονται στο σύνολο της ελεγχόμενης από πλευράς αρχαιολογικού νόμου περιοχής (όπου περιλαμβάνονται ορατά λείψανα ρωμαϊκής και βυζαντινής εποχής, πιθανώς ταυτιζόμενα στην μεν περιοχή «Σούδα» με την ελληνορωμαϊκή πόλη «Απολλωνία» στη δε περιοχή «Φοινικιάς» με τη ελληνορωμαϊκή πόλη «Φοίνιξ» ζώνες προστασίας Α και Β, ως εξής:

Ι. Ζώνη Α.

Καθορίζεται ως αδόμητη Ζώνη Α απόλυτης προστασίας του Αρχαιολογικού Χώρου «Φοινικιάς - Σούδα - Βουκελάρης» η περιοχή, η οποία σημειώνεται στο απόσπασμα χάρτη Γ.Υ.Σ. 1:5.000, που συνοδεύει την παρούσα Απόφαση, από δύο τμήματα (Α1 και Α2), περικλειόμενα από τη γραμμή, που ενώνει τα σημεία 1 - 2 - 3 - 4 - 5 - 6 - 7 - 8 - 1 και 9 - 10 - 11 - 12 - 9 αντίστοιχα.

Οι συντεταγμένες των οριζόμενων στο χάρτη σημείων της Ζώνης Α, όπως και της Ζώνης Β, που ακολουθεί, δηλώνονται σε χωριστό πίνακα, που επίσης συνοδεύει την παρούσα Απόφαση.

Στην παραπάνω οριοθετούμενη Ζώνη Α απόλυτης προστασίας του κυρίως Αρχαιολογικού Χώρου, καθορίζονται οι εξής χρήσεις γης: Απαγορεύονται οποιαδήποτε αλλοίωση του εδάφους, η δόμηση, καθώς και οποιαδήποτε κατασκευή (π.χ. αποθήκες, θερμοκήπια κ.λπ.), για την οποία απαιτείται ή δεν απαιτείται άδεια της αρμόδιας πολεοδομικής αρχής.

Επιτρέπονται μόνο οι ανοιχτές, με αβαθή άροση, καλλιέργειες και τα απλά (με δίκτυο) επιφανειακά έργα άρδευσης, καθώς και η βοσκή. Οι προαναφερόμενες δραστηριότητες επιτρέπονται μόνο εφ' όσον έχουν την προηγούμενη έγκριση και την επίβλεψη της αρμόδιας ΚΕ' Εφορείας Προϊστ. και Κλασ. Αρχ/των.

ΙΙ. Ζώνη Β.

Καθορίζεται ως Ζώνη Β προστασίας του Αρχαιολογικού Χώρου «Φοινικιάς - Σούδα - Βουκελάρης» η περιοχή, η οποία στο απόσπασμα χάρτη Γ.Υ.Σ. 1:5000, που συνοδεύει 14 - 15 - 16.......46 ακτογραμμή 1 - 2 - 3 - 4 - 5 - 6 - 7 - 8 - 9 - 10 - 11.

Στη Ζώνη Β η Υπηρεσία μας θα επιτρέπει από πλευράς αρχαιολογικού νόμου τη δόμηση με ειδικούς όρους και περιορισμούς, οι οποίοι διατυπώνονται σε υπό έκδοση Απόφασή μας και οι οποίοι, μετά από επεξεργασία από το συναρμόδιο Υπουργείο Περιβάλλοντος, Χωροταξίας και Δημοσίων Έργων, θα θεσμοθετηθούν με ειδικό Προεδρικό Διάταγμα, που θα προωθηθεί από τους δύο συναρμόδιους Υπουργούς Πολιτισμού και ΠΕ.ΧΩ.Δ.Ε. Οποιαδήποτε, όμως δραστηριότητα στη Ζώνη αυτή θα επιτρέπεται μόνο εφ' όσον έχει την προβλεπόμενη από τις σχετικές διατάξεις του Κ.Ν. 5351/32 «περί Αρχαιοτήτων» προηγούμενη έγκριση της Υπηρεσίας μας και την επίβλεψη της αρμό-

διας ΚΕ΄ Εφορείας Προϊστ. και Κλασ. Αρχαιοτήτων.

III. Ως προς τα αυθαίρετα κτίσματα, τα οποία εντός Αρχαιολογικού Χώρου οπουδήποτε νομιμοποιούνται, αλλά υποχρεωτικά κατεδαφίζονται, κατά τις κείμενες διατάξεις (Κ.Ν. 5351/32 «περί Αρχαιοτήτων» άρθρα 50 και 52 - Ν. 1337/83, ΦΕΚ 33/τ.Α΄/14.3.83 «Επέκταση των πολεοδομικών σχεδίων, οικιστική ανάπτυξη και σχετικές ρυθμίσεις» άρθρα 15 παράγραφος 2στ, 16 παράγραφος 2 και 17 παράγραφος 1), επιβάλλεται πάντοτε η άμεση κατεδάφισή τους. Είναι αυτονόητο ότι, επειδή η έγκριση ή μη της πρώτιστα κατά νόμο αρμόδιας για περιοχή Αρχαιολογικού Χώρου Υπηρεσία μας χωρεί ανεξάρτητα και αυτοτελώς από οποιαδήποτε άλλη έγκριση συναρμόδιας αρχής, της οποίας και κατισχύει, κάθε συναρμόδια Υπηρεσία θα πρέπει, στα πλαίσια της αρμοδιότητα και δικαιοδοσίας της, να υλοποιεί με κάθε μέσο την εκ του νόμου επιβαλλόμενη, για την προστασία του παραπάνω οριοθετούμενου Αρχαιολογικού Χώρου «Φοινικιάς - Σούδα - Βουκελάρης» και της φυσιογνωμίας του, άμεση διακοπή εργασιών οποιουδήποτε μη επιτρεπόμενου έργου και την άμεση κατεδάφιση ή καθαίρεση οποιουδήποτε εντός αυτού κτίσματος ή κατασκευής, το οποίο δεν έχει την έγκριση της αρμόδιας Υπηρεσίας μας.

Από τις διατάξεις αυτής της απόφασης, δεν προκαλείται δαπάνη σε βάρος του κρατικού προϋπολογισμού.

Η απόφαση αυτή να δημοσιευθεί στην Εφημερίδα της Κυβερνήσεως.

Αθήνα, 21 Δεκεμβρίου 1993

Η ΥΠΟΥΡΓΟΣ

ΑΜΑΛΙΑ - ΜΑΡΙΑ (ΜΕΛΙΝΑ) ΜΕΡΚΟΥΡΗ

ΖΩΝΗ Α1

ΣΗΜΕΙΟ α/α	ΔΙΑΓΡΑΜΜΑ 1:5000	Φ.Χ. 1:50.000	ΣΥΝ/ΝΗ Χ [m]	ΣΥΝ/ΝΗ Ψ [m]	ΑΠΟΣΤΑΣΗ ΜΕΤΑΞΥ ΣΗΜΕΙΩΝ ΣΗΜΕΙΑ	ΑΠΟΣΤΑΣΗ [m]
1	9531,1	ΣΕΛΛΙΑ	- 9442.5	- 6606.5	1 - 2	99.38
2	9531,1	ΣΕΛΛΙΑ	- 9459.0	- 6508.5	2 - 3	114.13
3	9531,1	ΣΕΛΛΙΑ	- 9453.5	- 6394.5	3 - 4	87.32
4	9531,1	ΣΕΛΛΙΑ	- 9418.5	- 6314.5	4 - 5	117.63
5	9531,1	ΣΕΛΛΙΑ	- 9424.0	- 6197	5 - 6	536.11
6	9531,1	ΣΕΛΛΙΑ	- 9923.0	- 6393	6 - 7	245.26
7	9531,1	ΣΕΛΛΙΑ	- 9735.0	- 6550.5	7 - 8	250.04
8	9531,1	ΣΕΛΛΙΑ	- 9503.5	- 6645	8 - 0	

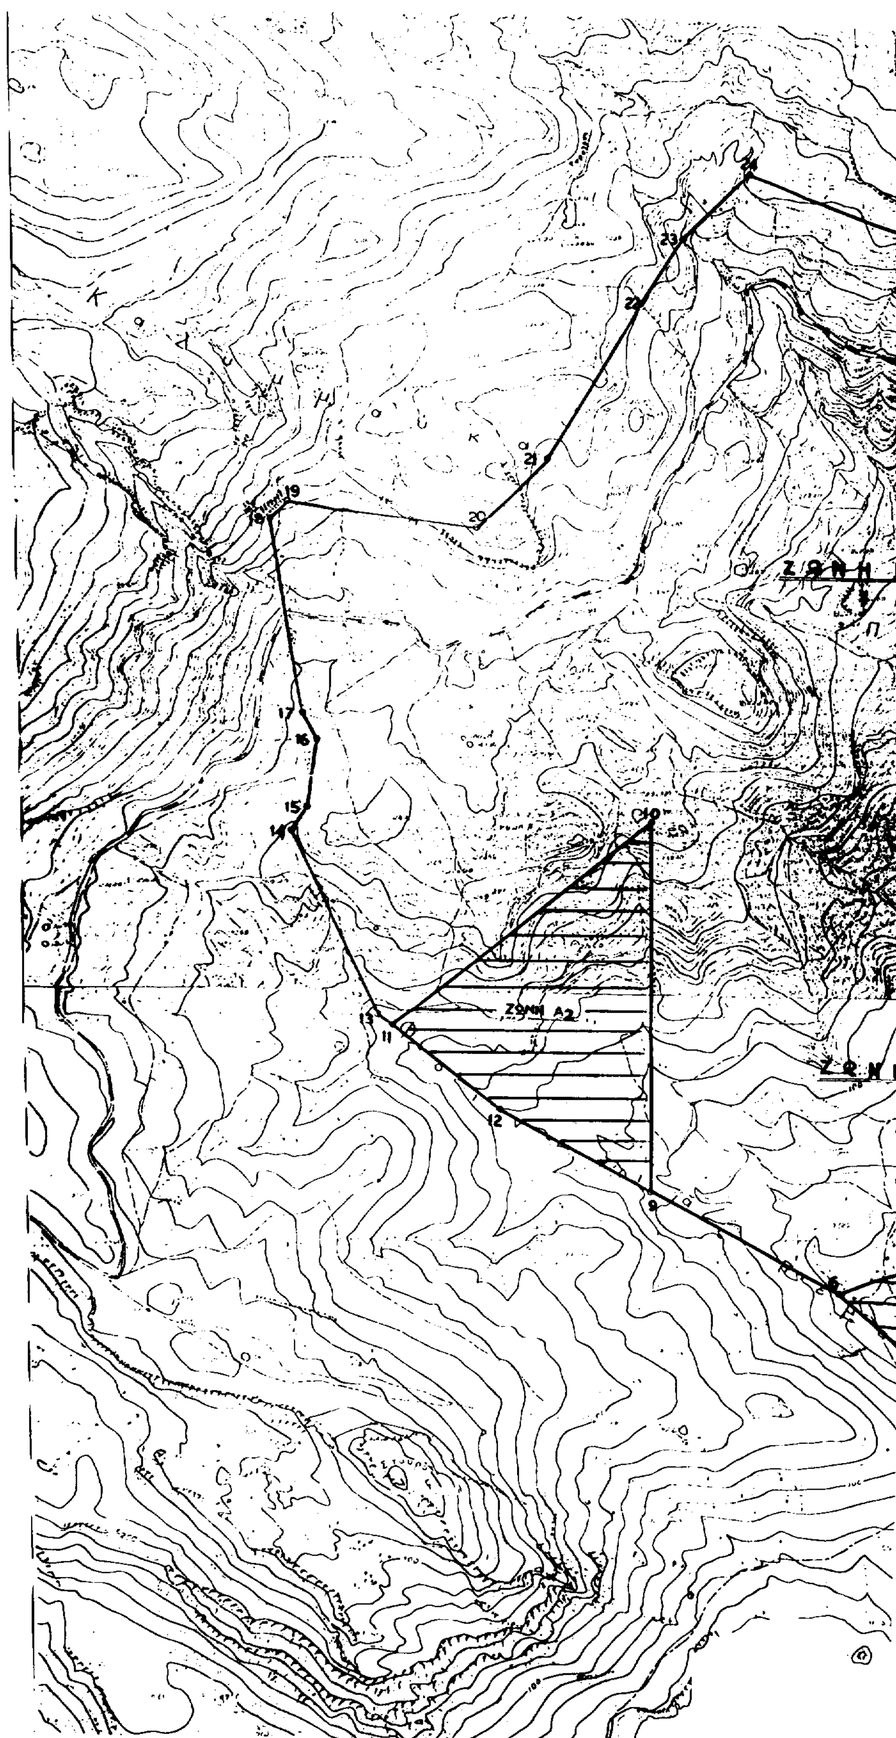
ΖΩΝΗ Α2

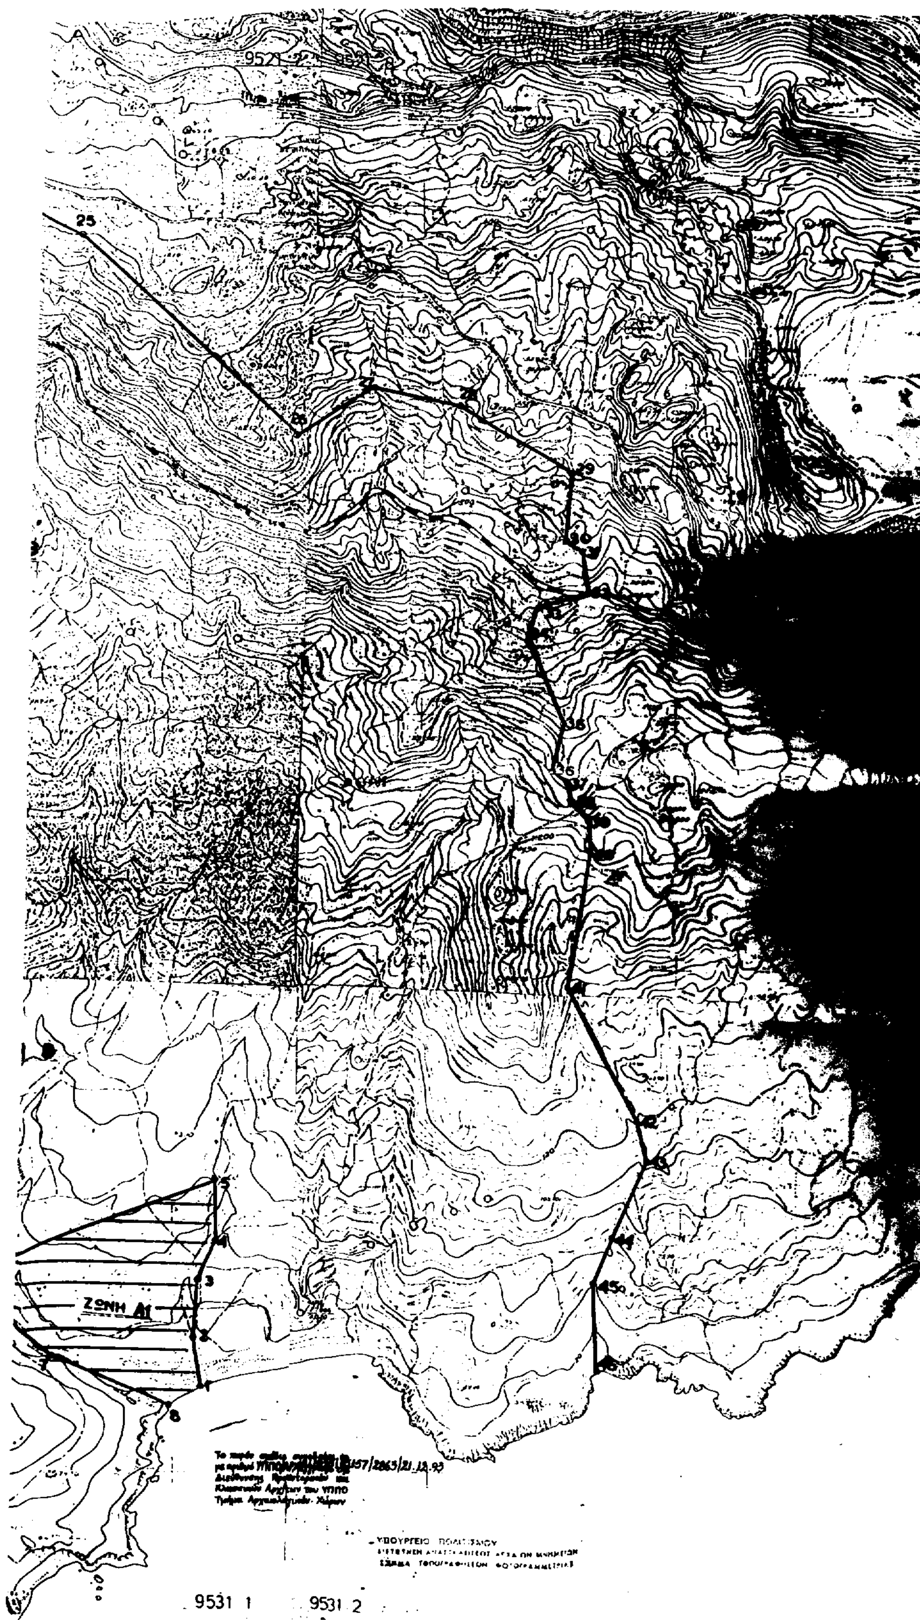
ΣΗΜΕΙΟ α/α	ΔΙΑΓΡΑΜΜΑ 1:5000	Φ.Χ. 1:50.000	ΣΥΝ/ΝΗ Χ [m]	ΣΥΝ/ΝΗ Ψ [m]	ΑΠΟΣΤΑΣΗ ΜΕΤΑΞΥ ΣΗΜΕΙΩΝ ΣΗΜΕΙΑ	ΑΠΟΣΤΑΣΗ [m]
9	9531,1	ΣΕΛΛΙΑ	- 10297.0	- 6197	9 - 10	720.81
10	9531,1	ΣΕΛΛΙΑ	- 10300.9	- 5476.2	10 - 11	638.01
11	9531,1	ΣΕΛΛΙΑ	- 10800.5	- 5873	11 - 12	265.53
12	9531,1	ΣΕΛΛΙΑ	- 10590.5	- 6035.5	12 - 9	335.00
9	9531,1	ΣΕΛΛΙΑ	- 10297.0	- 6197		

ΖΩΝΗ Β

ΣΗΜΕΙΟ α/α	ΔΙΑΓΡΑΜΜΑ 1:5000	Φ.Χ. 1:50.000	ΣΥΝ/ΝΗ Χ [m]	ΣΥΝ/ΝΗ Ψ [m]	ΑΠΟΣΤΑΣΗ ΜΕΤΑΞΥ ΣΗΜΕΙΩΝ ΣΗΜΕΙΑ	ΑΠΟΣΤΑΣΗ [m]
1	9531,1	ΣΕΛΛΙΑ	- 9442.5	- 6606.5	1 - 2	99.38
2	9531,1	ΣΕΛΛΙΑ	- 9459.0	- 6508.5	2 - 3	114.13
3	9531,1	ΣΕΛΛΙΑ	- 9453.5	- 6394.5	3 - 4	87.32
4	9531,1	ΣΕΛΛΙΑ	- 9418.5	- 6314.5	4 - 5	117.63
5	9531,1	ΣΕΛΛΙΑ	- 9424.0	- 6197	5 - 6	536.11
6	9531,1	ΣΕΛΛΙΑ	- 9923.0	- 6393	6 - 9	422.25
9	9531,1	ΣΕΛΛΙΑ	- 10297.0	- 6197	9 - 10	720.81

10	9531,1	ΣΕΛΛΙΑ	– 10300.9	- 5476.2	10 - 11	638.01
11	9531,1	ΣΕΛΛΙΑ	– 10800.5	- 5873	11 - 13	36.21
13	9531,1	ΣΕΛΛΙΑ	– 10830.0	- 5852	13 - 14	390.73
14	9521,7	ΣΕΛΛΙΑ	– 11003.3	- 5501.8	14 - 15	56.48
15	9521,7	ΣΕΛΛΙΑ	– 10973.7	- 5453.7	15 - 16	139.37
16	9521,7	ΣΕΛΛΙΑ	– 10954.2	- 5315.7	16 - 17	57.64
17	9521,7	ΣΕΛΛΙΑ	– 10981.8	- 5265.1	17 - 18	389.81
18	9521,7	ΣΕΛΛΙΑ	– 11048.3	- 4881	18 - 19	46.75
19	9521,7	ΣΕΛΛΙΑ	– 11015.8	- 4847.4	19 - 20	376.72
20	9521,7	ΣΕΛΛΙΑ	– 10642.1	- 4895	20 - 21	194.26
21	9521,7	ΣΕΛΛΙΑ	– 10506.5	- 4755.9	21 - 22	359.92
22	9521,7	ΣΕΛΛΙΑ	– 10327.4	- 4443.7	22 - 23	150.88
23	9521,7	ΣΕΛΛΙΑ	– 10244.4	- 4317.7	23 - 24	183.29
24	9521,7	ΣΕΛΛΙΑ	– 10113.8	- 4189.1	24 - 25	413.85
25	9521,7	ΣΕΛΛΙΑ	– 9726.6	- 4335.2	25 - 26	575.93
26	9521,7	ΣΕΛΛΙΑ	– 9298.9	- 4720.9	26 - 27	180.47
27	9521,8	ΣΕΛΛΙΑ	– 9149.0	- 4620.4	27 - 28	173.64
28	9521,8	ΣΕΛΛΙΑ	– 8977.9	- 4650.5	28 - 29	254.47
29	9521,8	ΣΕΛΛΙΑ	– 8755.3	- 4773.3	29 - 30	132.61
30	9521,8	ΣΕΛΛΙΑ	– 8762.8	- 4905.7	30 - 31	39.41
31	9521,8	ΣΕΛΛΙΑ	– 8729.2	- 4926.3	31 - 32	82.89
32	9521,8	ΣΕΛΛΙΑ	– 8715.2	- 5008	32 - 33	103.74
33	9521,8	ΣΕΛΛΙΑ	– 8813.0	– 5042.6	33 – 34	56.64
34	9521,8	ΣΕΛΛΙΑ	– 8831.0	- 5096.3	34 - 35	190.35
35	9521,8	ΣΕΛΛΙΑ	– 8757.3	- 5271.8	35 - 36	98.95
36	9521,8	ΣΕΛΛΙΑ	– 8777.8	- 5368.6	36 - 37	41.88
37	9521,8	ΣΕΛΛΙΑ	– 8743.2	- 5392.2	37 - 38	41.10
38	9521,8	ΣΕΛΛΙΑ	– 8734.2	- 5432.3	38 - 39	49.64
39	9521,8	ΣΕΛΛΙΑ	– 8698.6	- 5466.9	39 - 40	65.48
40	9521,8	ΣΕΛΛΙΑ	– 8692.6	- 5532.1	40 - 41	266.64
41	9521,8	ΣΕΛΛΙΑ	– 8734.7	- 5795.4	41 - 42	287.78
42	9531,2	ΣΕΛΛΙΑ	– 8601.5	- 6050.5	42 - 43	81.74
43	9531,2	ΣΕΛΛΙΑ	– 8580.5	- 6129.5	43 - 44	164.53
44	9531,2	ΣΕΛΛΙΑ	– 8641.0	- 6282.5	44 - 45	100.26
45	9531,2	ΣΕΛΛΙΑ	– 8674.5	- 6377	45 - 46	172.16
46	9531,2	ΣΕΛΛΙΑ	– 8667.0	- 6549	46 - 0	


ΖΩΝΗ Α2


ΖΩΝΗ Α1
9531 1
9531 2

Αριθ. ΥΠΠΟ/ΑΡΧ/Α1/Φ25/65152/2868 (2)

Περιοχή Αρχ/κού Χώρου Πύργου (περιοχή Κοινότητας Κεραμέ Επαρχίας Αγ. Βασιλείου Ν. Ρεθύμνης). Καθορισμός ζωνών προστασίας Α και Β και καθορισμός χρήσεων γης στη Ζώνη Α.

Η ΥΠΟΥΡΓΟΣ ΠΟΛΙΤΙΣΜΟΥ

Έχοντας υπόψη:

1. Τις διατάξεις του Ν. 1558/85 (ΦΕΚ 137/τ.Α'/ 26.7.85) «Κυβέρνηση και Κυβερνητικά Όργανα».

2. Την ΥΠΠΟ/ΓΝΟΣ/49610/28.11.90 Κ.Υ.Α. (ΦΕΚ 743/Τ.Β'/29.11.90) «Εξαίρεση από τον περιορισμό των τριών υπογραφών».

3. Τις διατάξεις του Κ.Ν. 5351/32 «περί Αρχαιοτήτων».

4. Το αριθμ. 21220/10.8.67 Υ.Α. (ΦΕΚ 527/τ.β'/ 24.8.67) με την οποία κηρύχθηκε ο Αρχαιολογικός Χώρος Πύργου.

5. Το Ν. 1892/90 (ΦΕΚ 101/τ.Α'/31.7.90), Κεφάλαιο ΙΔ', Άρθρο 91 «Ρυθμίσεις αρμοδιότητας του Υπουργείου Πολιτισμού».

6. Την ομόφωνη γνωμοδότηση του Κεντρικού Αρχαιολογικού Συμβουλίου, όπως διατυπώθηκε στην αριθμ. 24/ 29.6.93 πράξη του, αποφασίζουμε:

Για την αποτελεσματικότερη προστασία και ανάδειξη του σημαντικότατου Αρχαιολογικού Χώρου Πύργου και της φυσιογνωμίας του, καθορίζονται στο σύνολο της ελεγχόμενης από πλευράς αρχαιολογικού νόμου περιοχής (όπου περιλαμβάνονται τα ερείπια τειχισμένης ακρόπολης και κατά τόπους οικοδομικά λείψανα μινωϊκής, ελληνιστικής και ρωμαϊκής περιόδου) ζώνες προστασίας Α και Β, ως εξής:

Ι. Ζώνη Α.

Καθορίζεται ως αδόμητη Ζώνη Α απόλυτης προστασίας του Αρχαιολογικού Χώρου Πύργου η περιοχή, η οποία στο απόσπασμα χάρτη, που συνοδεύει την παρούσα Απόφαση, περικλείεται από τη γραμμή, που ενώνει τα σημεία 1 - 2 - 3 - 4 - 5 - 6 - 7 - 8 - 9 - 10 - 11 - 12 - 13 - 14 - ακτογραμμή - 1.

Οι συντεταγμένες των οριζόμενων στο χάρτη σημείων της Ζώνης Α, όπως και της Ζώνης Β, που ακολουθεί, δηλώνονται στον πίνακα, που επίσης συνοδεύει την παρούσα Απόφαση.

Στην παραπάνω οριοθετούμενη Ζώνη Α απόλυτης προστασίας του κυρίως Αρχαιολογικού Χώρου, καθορίζονται οι εξής χρήσεις γης: Απαγορεύονται οποιαδήποτε αλλοίωση του εδάφους, η δόμηση, καθώς και οποιαδήποτε κατασκευή (π.χ. αποθήκες, θερμοκήπια κ.λπ.), για την οποία απαιτείται ή δεν απαιτείται άδεια της αρμόδιας πολεοδομικής αρχής.

Επιτρέπονται μόνο οι ανοιχτές, με αβαθή άροση, καλλιέργειες και τα απλά (με δίκτυο) επιφανειακά έργα άρδευσης, καθώς και η βοσκή. Οι προαναφερόμενες δραστηριότητες επιτρέπονται μόνο εφ' όσον έχουν την προηγούμενη έγκριση και την επίβλεψη της αρμόδιας ΚΕ' Εφορείας Προϊστ. και Κλασ. Αρχ/των.

ΙΙ. Ζώνη Β.

Καθορίζεται ως Ζώνη Β προστασίας του Αρχαιολογικού Χώρου Πύργου η περιοχή, η οποία σημειώνεται στο απόσπασμα χάρτη Γ.Υ.Σ. 1:5.000, που συνοδεύει την παρούσα Απόφαση, υπό δύο (2) τμήματα (Β1 και β2), περικλειόμενα από τη γραμμή, που ενώνει τα σημεία 1 - 2 - 3 - 4 - 5 - 23 - 22 - 21 - 20 - 19 - 18 - 17 - 16 - 15 - ακτογραμμή - 1 και 6 - 7 - 8 - 9 - 10 - 11 - 12 - 13 - 24 - 25 - 6 αντίστοιχα.

Στη Ζώνη Β (Β1 και Β2) η Υπηρεσία μας θα επιτρέπει από πλευράς αρχαιολογικού νόμου τη δόμηση με ειδικούς όρους και περιορισμούς, οι οποίοι διατυπώνονται σε υπό έκδοση Απόφασή μας και οι οποίοι, μετά από επεξεργασία από το συναρμόδιο Υπουργείο Περιβάλλοντος, Χωροταξίας και Δημοσίων Έργων, θα θεσμοθετηθούν με ειδικό Προεδρικό Διάταγμα, που θα προωθηθεί από τους δύο συναρμόδιους Υπουργούς Πολιτισμού και ΠΕ.ΧΩ.Δ.Ε. Οποιαδήποτε, όμως δραστηριότητα στη Ζώνη αυτή θα επιτρέπεται μόνο εφ' όσον έχει την προβλεπόμενη από τις σχετικές διατάξεις του Κ.Ν. 5351/32 «περί Αρχαιοτήτων» προηγούμενη έγκριση της Υπηρεσίας μας και την επίβλεψη της αρμόδιας ΚΕ' Εφορείας Προϊστ. και Κλασ. Αρχαιοτήτων.

ΙΙΙ. Ως προς τα αυθαίρετα κτίσματα, τα οποία εντός Αρχαιολογικού Χώρου οπουδήποτε νομιμοποιούνται, αλλά υποχρεωτικά κατεδαφίζονται, κατά τις κείμενες διατάξεις (Κ.Ν. 5351/32 «περί Αρχαιοτήτων» άρθρα 50 και 52 - Ν. 1337/83, ΦΕΚ 33/τ.Α'/14.3.83 «Επέκταση των πολεοδομικών σχεδίων, οικιστική ανάπτυξη και σχετικές ρυθμίσεις» άρθρα 15 παράγραφος 2στ, 16 παράγραφος 2 και 17 παράγραφος 1), επιβάλλεται πάντοτε η άμεση κατεδάφισή τους. Είναι αυτονόητο ότι, επειδή η έγκριση ή μη της πρώτιστα κατά νόμο αρμόδιας για περιοχή Αρχαιολογικού Χώρου Υπηρεσία μας χωρεί ανεξάρτητα και αυτοτελώς από οποιαδήποτε άλλη έγκριση συναρμόδιας αρχής, της οποίας και κατισχύει, κάθε συναρμόδια Υπηρεσία θα πρέπει, στα πλαίσια της αρμοδιότητα και δικαιοδοσίας της, να υλοποιεί με κάθε μέσο την εκ του νόμου επιβαλλόμενη, για την προστασία του παραπάνω οριοθετούμενου Αρχαιολογικού Χώρου Πύργου και της φυσιογνωμίας του, άμεση διακοπή εργασιών οποιουδήποτε μη επιτρεπόμενου έργου και την άμεση κατεδάφιση ή καθαίρεση οποιουδήποτε εντός αυτού κτίσματος ή κατασκευής, το οποίο δεν έχει την έγκριση της αρμόδιας Υπηρεσίας μας.

Από τις διατάξεις αυτής της απόφασης δεν προκαλείται δαπάνη σε βάρος του κρατικού προϋπολογισμού.

Η απόφαση αυτή να δημοσιευθεί στην Εφημερίδα της Κυβερνήσεως.

Αθήνα, 21 Δεκεμβρίου 1993

Η ΥΠΟΥΡΓΟΣ

ΑΜΑΛΙΑ - ΜΑΡΙΑ (ΜΕΛΙΝΑ) ΜΕΡΚΟΥΡΗ

ΖΩΝΗ Α

ΣΗΜΕΙΟ α/α	ΔΙΑΓΡΑΜΜΑ 1:5000	Φ.Χ. 1:50.000	ΣΥΝ/ΝΗ Χ [m]	ΣΥΝ/ΝΗ Ψ [m]	ΑΠΟΣΤΑΣΗ ΜΕΤΑΞΥ ΣΗΜΕΙΩΝ ΣΗΜΕΙΑ	ΑΠΟΣΤΑΣΗ [m]	
1	9532,4	ΜΕΛΑΜΠΕΣ	4219.7	- 11789.1	1 - 2	146.73	ΣΗΜΕΙΟ Α
2	9532,4	ΜΕΛΑΜΠΕΣ	4157.3	- 11656.3	2 - 3	66.41	ΣΗΜΕΙΟ Β
3	9532,4	ΜΕΛΑΜΠΕΣ	4205.2	- 11610.3	3 - 4	215.15	ΣΗΜΕΙΟ Γ
4	9532,4	ΜΕΛΑΜΠΕΣ	4209.7	- 11395.2	4 - 5	137.08	ΣΗΜΕΙΟ Δ
5	9532,4	ΜΕΛΑΜΠΕΣ	4170.3	- 11263.9	5 - 6	261.18	ΣΗΜΕΙΟ Ε
6	9532,4	ΜΕΛΑΜΠΕΣ	3918.1	- 11196.0	6 - 7	116.72	ΣΗΜΕΙΟ Ζ
7	9532,4	ΜΕΛΑΜΠΕΣ	3865.7	- 11300.3	7 - 8	96.08	ΣΗΜΕΙΟ Η
8	9532,4	ΜΕΛΑΜΠΕΣ	3791.8	- 11361.7	8 - 9	79.62	ΣΗΜΕΙΟ Θ
9	9532,4	ΜΕΛΑΜΠΕΣ	3751.9	- 11430.6	9 - 10	114.86	ΣΗΜΕΙΟ Ι
10	9532,4	ΜΕΛΑΜΠΕΣ	3653.0	- 11489.0	10 - 11	87.12	ΣΗΜΕΙΟ Κ
11	9532,4	ΜΕΛΑΜΠΕΣ	3574.6	- 11527.0	11 - 12	114.48	ΣΗΜΕΙΟ Λ
12	9532,4	ΜΕΛΑΜΠΕΣ	3461.3	- 11543.4	12 - 13	105.86	ΣΗΜΕΙΟ Μ
13	9532,4	ΜΕΛΑΜΠΕΣ	3387.4	- 11467.6	13 - 14	118.55	ΣΗΜΕΙΟ Μ
14	9532,4	ΜΕΛΑΜΠΕΣ	3313.0	- 11559.9			ΣΗΜΕΙΟ Ζ

ΖΩΝΗ Β1

ΣΗΜΕΙΟ α/α	ΔΙΑΓΡΑΜΜΑ 1:5000	Φ.Χ. 1:50.000	ΣΥΝ/ΝΗ Χ [m]	ΣΥΝ/ΝΗ Ψ [m]	ΑΠΟΣΤΑΣΗ ΜΕΤΑΞΥ ΣΗΜΕΙΩΝ ΣΗΜΕΙΑ	ΑΠΟΣΤΑΣΗ [m]	
1	9532,4	ΜΕΛΑΜΠΕΣ	4219.7	- 11789.1	1 - 2	146.73	ΣΗΜΕΙΟ Α
2	9532,4	ΜΕΛΑΜΠΕΣ	4157.3	- 11656.3	2 - 3	66.41	ΣΗΜΕΙΟ Β
3	9532,4	ΜΕΛΑΜΠΕΣ	4205.2	- 11610.3	3 - 4	215.15	ΣΗΜΕΙΟ Γ
4	9532,4	ΜΕΛΑΜΠΕΣ	4209.7	- 11395.2	4 - 5	137.08	ΣΗΜΕΙΟ Δ
5	9532,4	ΜΕΛΑΜΠΕΣ	4170.3	- 11263.9	5 - 23	182.06	ΣΗΜΕΙΟ Ε
23	9532,4	ΜΕΛΑΜΠΕΣ	4322.5	- 11164.0	23 - 22	64.34	ΣΗΜΕΙΟ Ο
22	9532,4	ΜΕΛΑΜΠΕΣ	4315.0	- 11227.9	22 - 21	28.74	
21	9532,4	ΜΕΛΑΜΠΕΣ	4333.5	- 11249.9	21 - 20	93.31	
20	9532,4	ΜΕΛΑΜΠΕΣ	4335.0	- 11343.2	20 - 19	103.97	
19	9532,4	ΜΕΛΑΜΠΕΣ	4362.0	- 11443.6	19 - 18	113.29	
18	9532,4	ΜΕΛΑΜΠΕΣ	4321.5	- 11549.4	18 - 17	58.77	
17	9532,4	ΜΕΛΑΜΠΕΣ	4343.5	- 11603.9	17 - 16	76.83	
16	9532,4	ΜΕΛΑΜΠΕΣ	4352.5	- 11680.2	16 - 15	110.05	
15	9532,4	ΜΕΛΑΜΠΕΣ	4328.5	- 11787.6			

ΖΩΝΗ Β2

ΣΗΜΕΙΟ α/α	ΔΙΑΓΡΑΜΜΑ 1:5000	Φ.Χ. 1:50.000	ΣΥΝ/ΝΗ Χ [m]	ΣΥΝ/ΝΗ Ψ [m]	ΑΠΟΣΤΑΣΗ ΜΕΤΑΞΥ ΣΗΜΕΙΩΝ ΣΗΜΕΙΑ	ΑΠΟΣΤΑΣΗ [m]	
6	9532,4	ΜΕΛΑΜΠΕΣ	3918.1	- 11196.0	6 - 7	116.72	ΣΗΜΕΙΟ Ζ
7	9532,4	ΜΕΛΑΜΠΕΣ	3865.7	- 11300.3	7 - 8	96.08	ΣΗΜΕΙΟ Η
8	9532,4	ΜΕΛΑΜΠΕΣ	3791.8	- 11361.7	8 - 9	79.62	ΣΗΜΕΙΟ Θ
9	9532,4	ΜΕΛΑΜΠΕΣ	3751.9	- 11430.6	9 - 10	114.86	ΣΗΜΕΙΟ Ι
10	9532,4	ΜΕΛΑΜΠΕΣ	3653.0	- 11489.0	10 - 11	87.12	ΣΗΜΕΙΟ Κ
11	9532,4	ΜΕΛΑΜΠΕΣ	3574.6	- 11527.0	11 - 12	114.48	ΣΗΜΕΙΟ Λ
12	9532,4	ΜΕΛΑΜΠΕΣ	3461.3	- 11543.4	12 - 13	105.86	ΣΗΜΕΙΟ Μ
13	9532,4	ΜΕΛΑΜΠΕΣ	3387.4	- 11467.6	13 - 24	64.30	ΣΗΜΕΙΟ Ν
24	9532,4	ΜΕΛΑΜΠΕΣ	3402.9	- 11405.2	24 - 25	91.78	
25	9532,4	ΜΕΛΑΜΠΕΣ	3384.4	- 11315.3	25 - 6	546.87	ΣΗΜΕΙΟ Π
6	9532,4	ΜΕΛΑΜΠΕΣ	3918.1	- 11196.0			

Κεραμές